

SANITETSCONTAINER 20 fot dam och herr

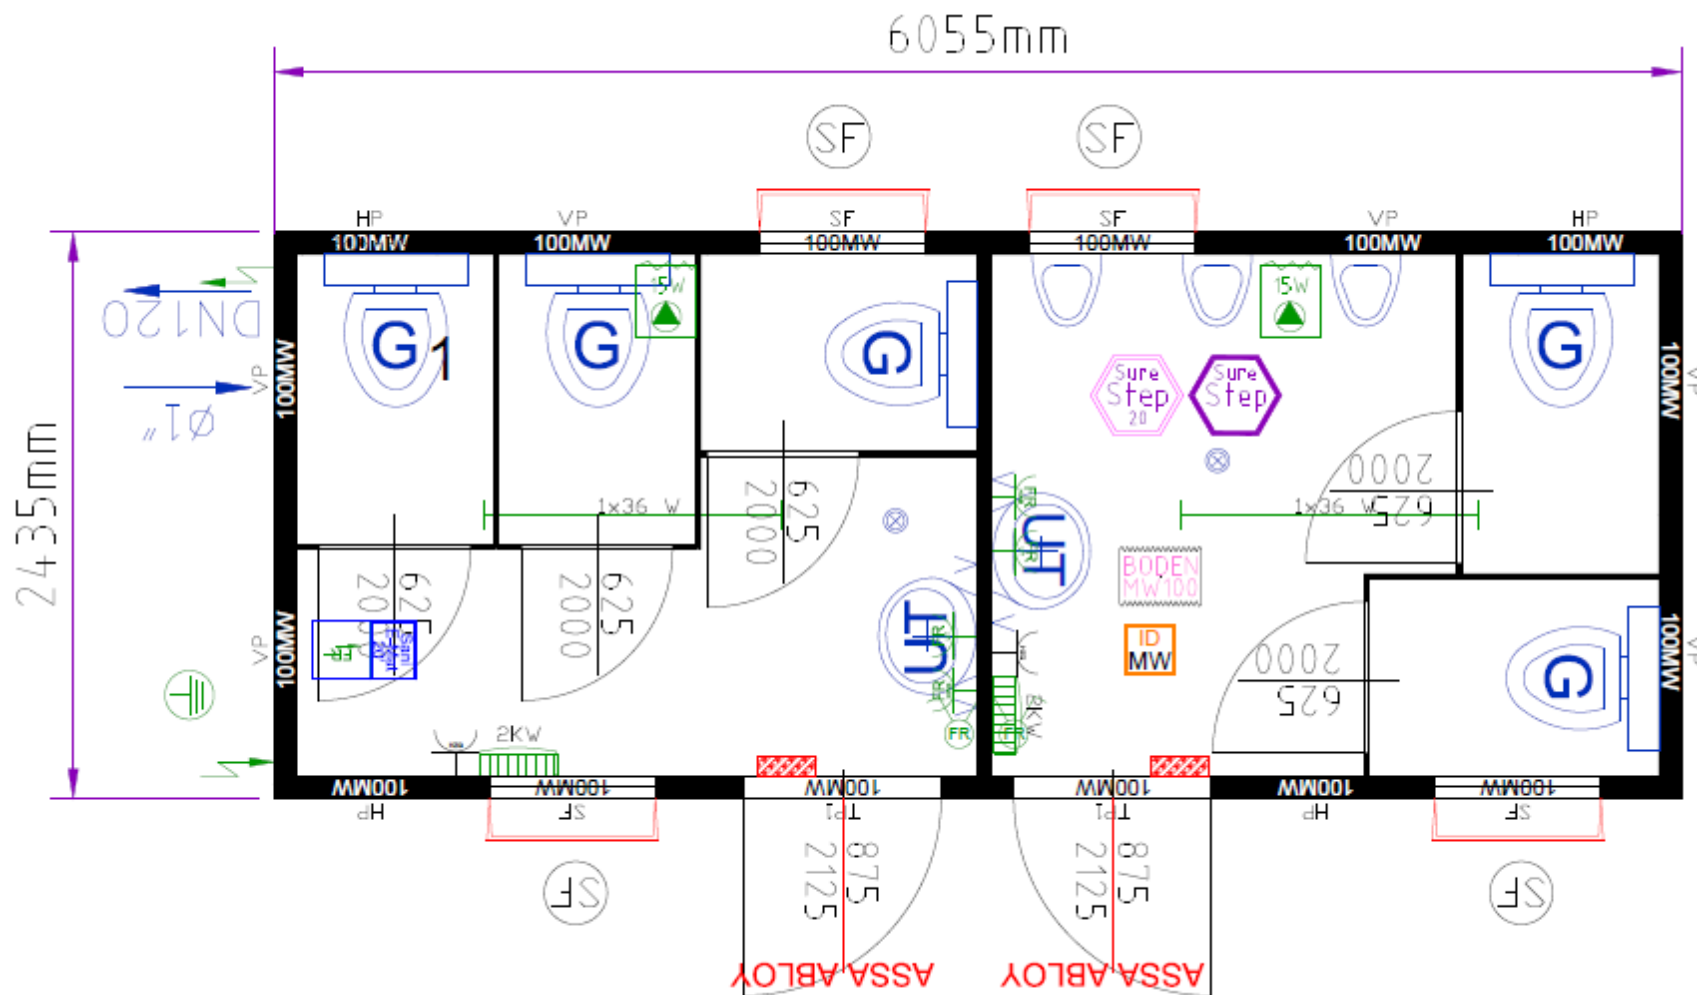


table.se

Uthyrning & Arrangemang



08-50 000 450